

ZAMAWIAJĄCY

Miasto Łódź - Zarząd Inwestycji Miejskich

90- 447 Łódź, ul. Piotrkowska 175

NIP: 725-21-32-934

<http://zim.lodz.bip-e.pl>

ZIM-DZ.2620.45.2020

Łódź, dn. 18.01.2021 r.

WYKONAWCY

Dotyczy postępowania o udzielenie zamówienia publicznego pn: „Modernizacja kamienicy przy Placu Wolności 2 realizowana w systemie „zaprojektuj i wybuduj””

W związku z art. 38 ust. 1 pkt 3 ustawy z dnia 29 stycznia 2004r. – Prawo zamówień publicznych (Dz. U. z 2019 r., poz. 1843 ze zm.), zwanej dalej Pzp – Zamawiający w uzupełnieniu Załącznika nr 1 do odpowiedzi na pytania opublikowane na stronie internetowej Zamawiającego w dniu 13.01.2021 r. zamieszcza w załączeniu **szkic rzutu parteru określający zakres opracowania i realizacji inwestycji.**

Powyższą informację Zamawiający zamieszcza na stronie internetowej: <http://zim.lodz.bip-e.pl/zim/zamowienia-publiczne>.

Wykonawca ubiegający się o zamówienie zobowiązany jest do uwzględnienia w ofercie treści ww. informacji.

DYREKTOR
ZARZĄDU INWESTYCJI MIEJSKICH

Agnieszka Kowalewska - Wójcik

Załączniki:

1. Szkic rzutu parteru określający zakres opracowania i realizacji inwestycji.

Sprawę prowadzi:

Joanna Rodziewicz

Wydział Zamówień Publicznych

tel. 42 272 64 37




Rzut parteru

SKALA 1:150



ZAKRES OPRACOWANIA

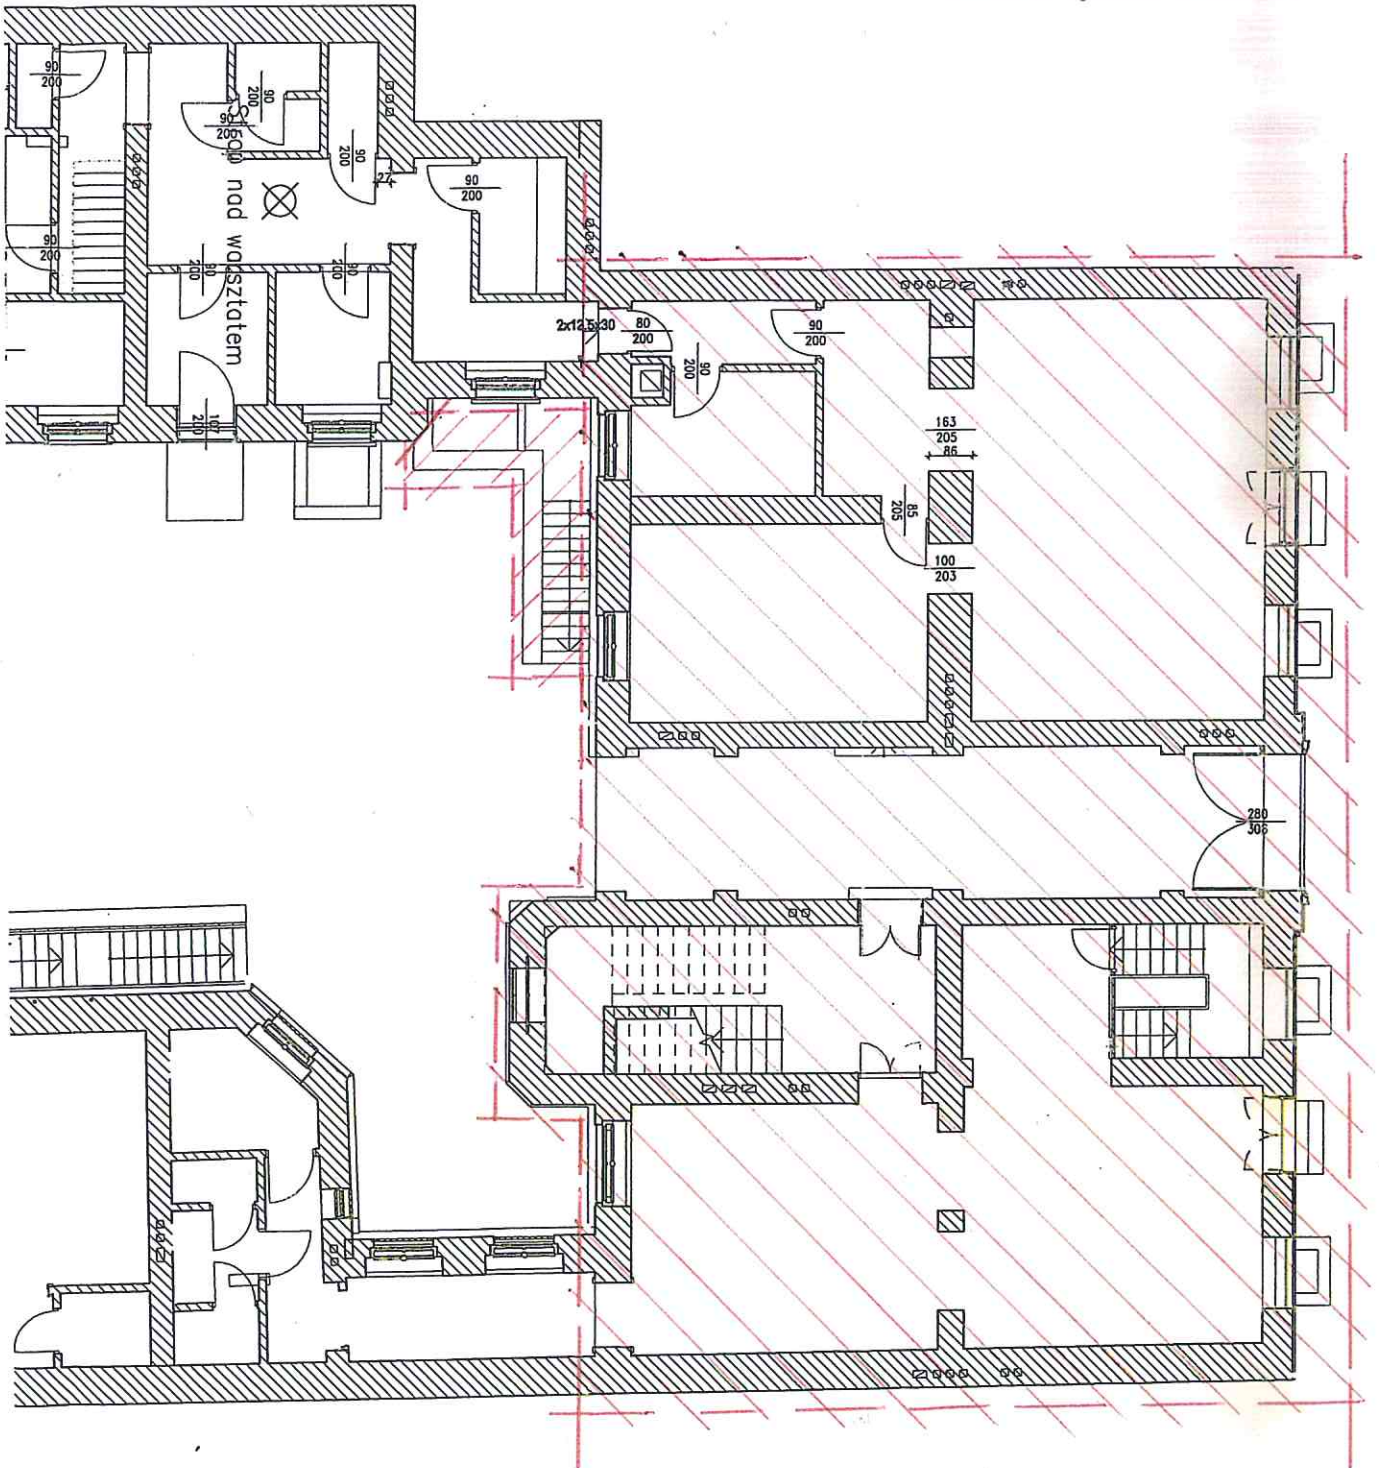

ZARZĄD INWESTYCJI MIEJSKICH
Wydział Rewitalizacji Obszarowej
i Inwestycji Kubaturowych
Zespół ds. Inwestycji Kubaturowych
GŁÓWNY SPECJALISTA

Małgorzata Milewska
Małgorzata Milewska

ZAŁĄCZNIK NR