



PN-Z, skala 1:50

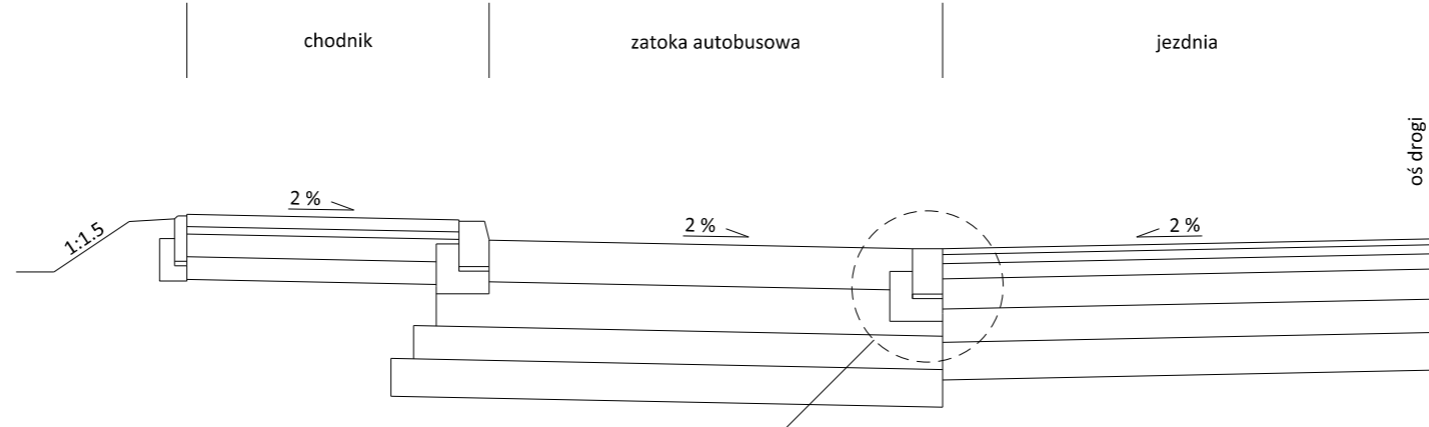

KRAWĘŻNIK OBNIŻONY
skala 1:10

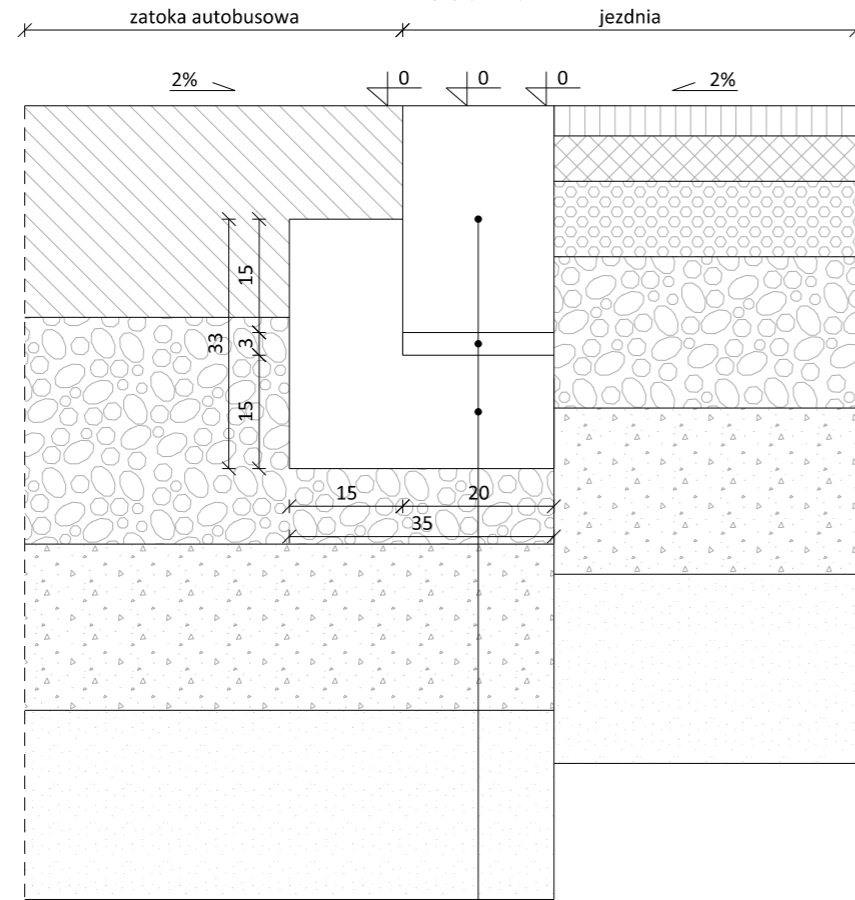

- opornik granitowy 20 x 30 cm
- podsyпка cementowo - piaskowa - 3 cm
- ława betonowa C12/15, $f = 0.080 \text{ m}^2$

wymiary w [cm]

Autor: REM PROJEKT ul. Jana Brzechwy 16 96-100 Skierniewice		Inwestor: Prezydent Miasta Łódź ul. Piotrkowska 104 90-926 Łódź		
Tytuł projektu: Rozbudowa skrzyżowania ulic Pomorskiej, Edwarda i rokusowej wraz z rozbudową ul. Pomorskiej na odcinku od ul. Krokusowej do ul. Giewont w Łodzi				
Faza opracowania: PROJEKT BUDOWLANY				Branża: DROGI
Nazwa rysunku: Przekroje konstrukcyjne		Data: 05.2018 r.	Nr rysunku: D.6 - 2	Skala: 1:10, 1:50
Branża	Stanowisko	Imię i nazwisko	Uprawnienia	Podpis
Drogi	Projektant	mgr inż. Marcin Łukasiewicz	LOD/1092/POOD/09	
	Sprawdzający	mgr inż. Marcin Zagojski	MAZ/0045/POOD/13	